


H. Pläne und Visualisierungen


14011 Neubau Waldheim, 6300 Zug
Visualisierung, Stand Wettbewerb



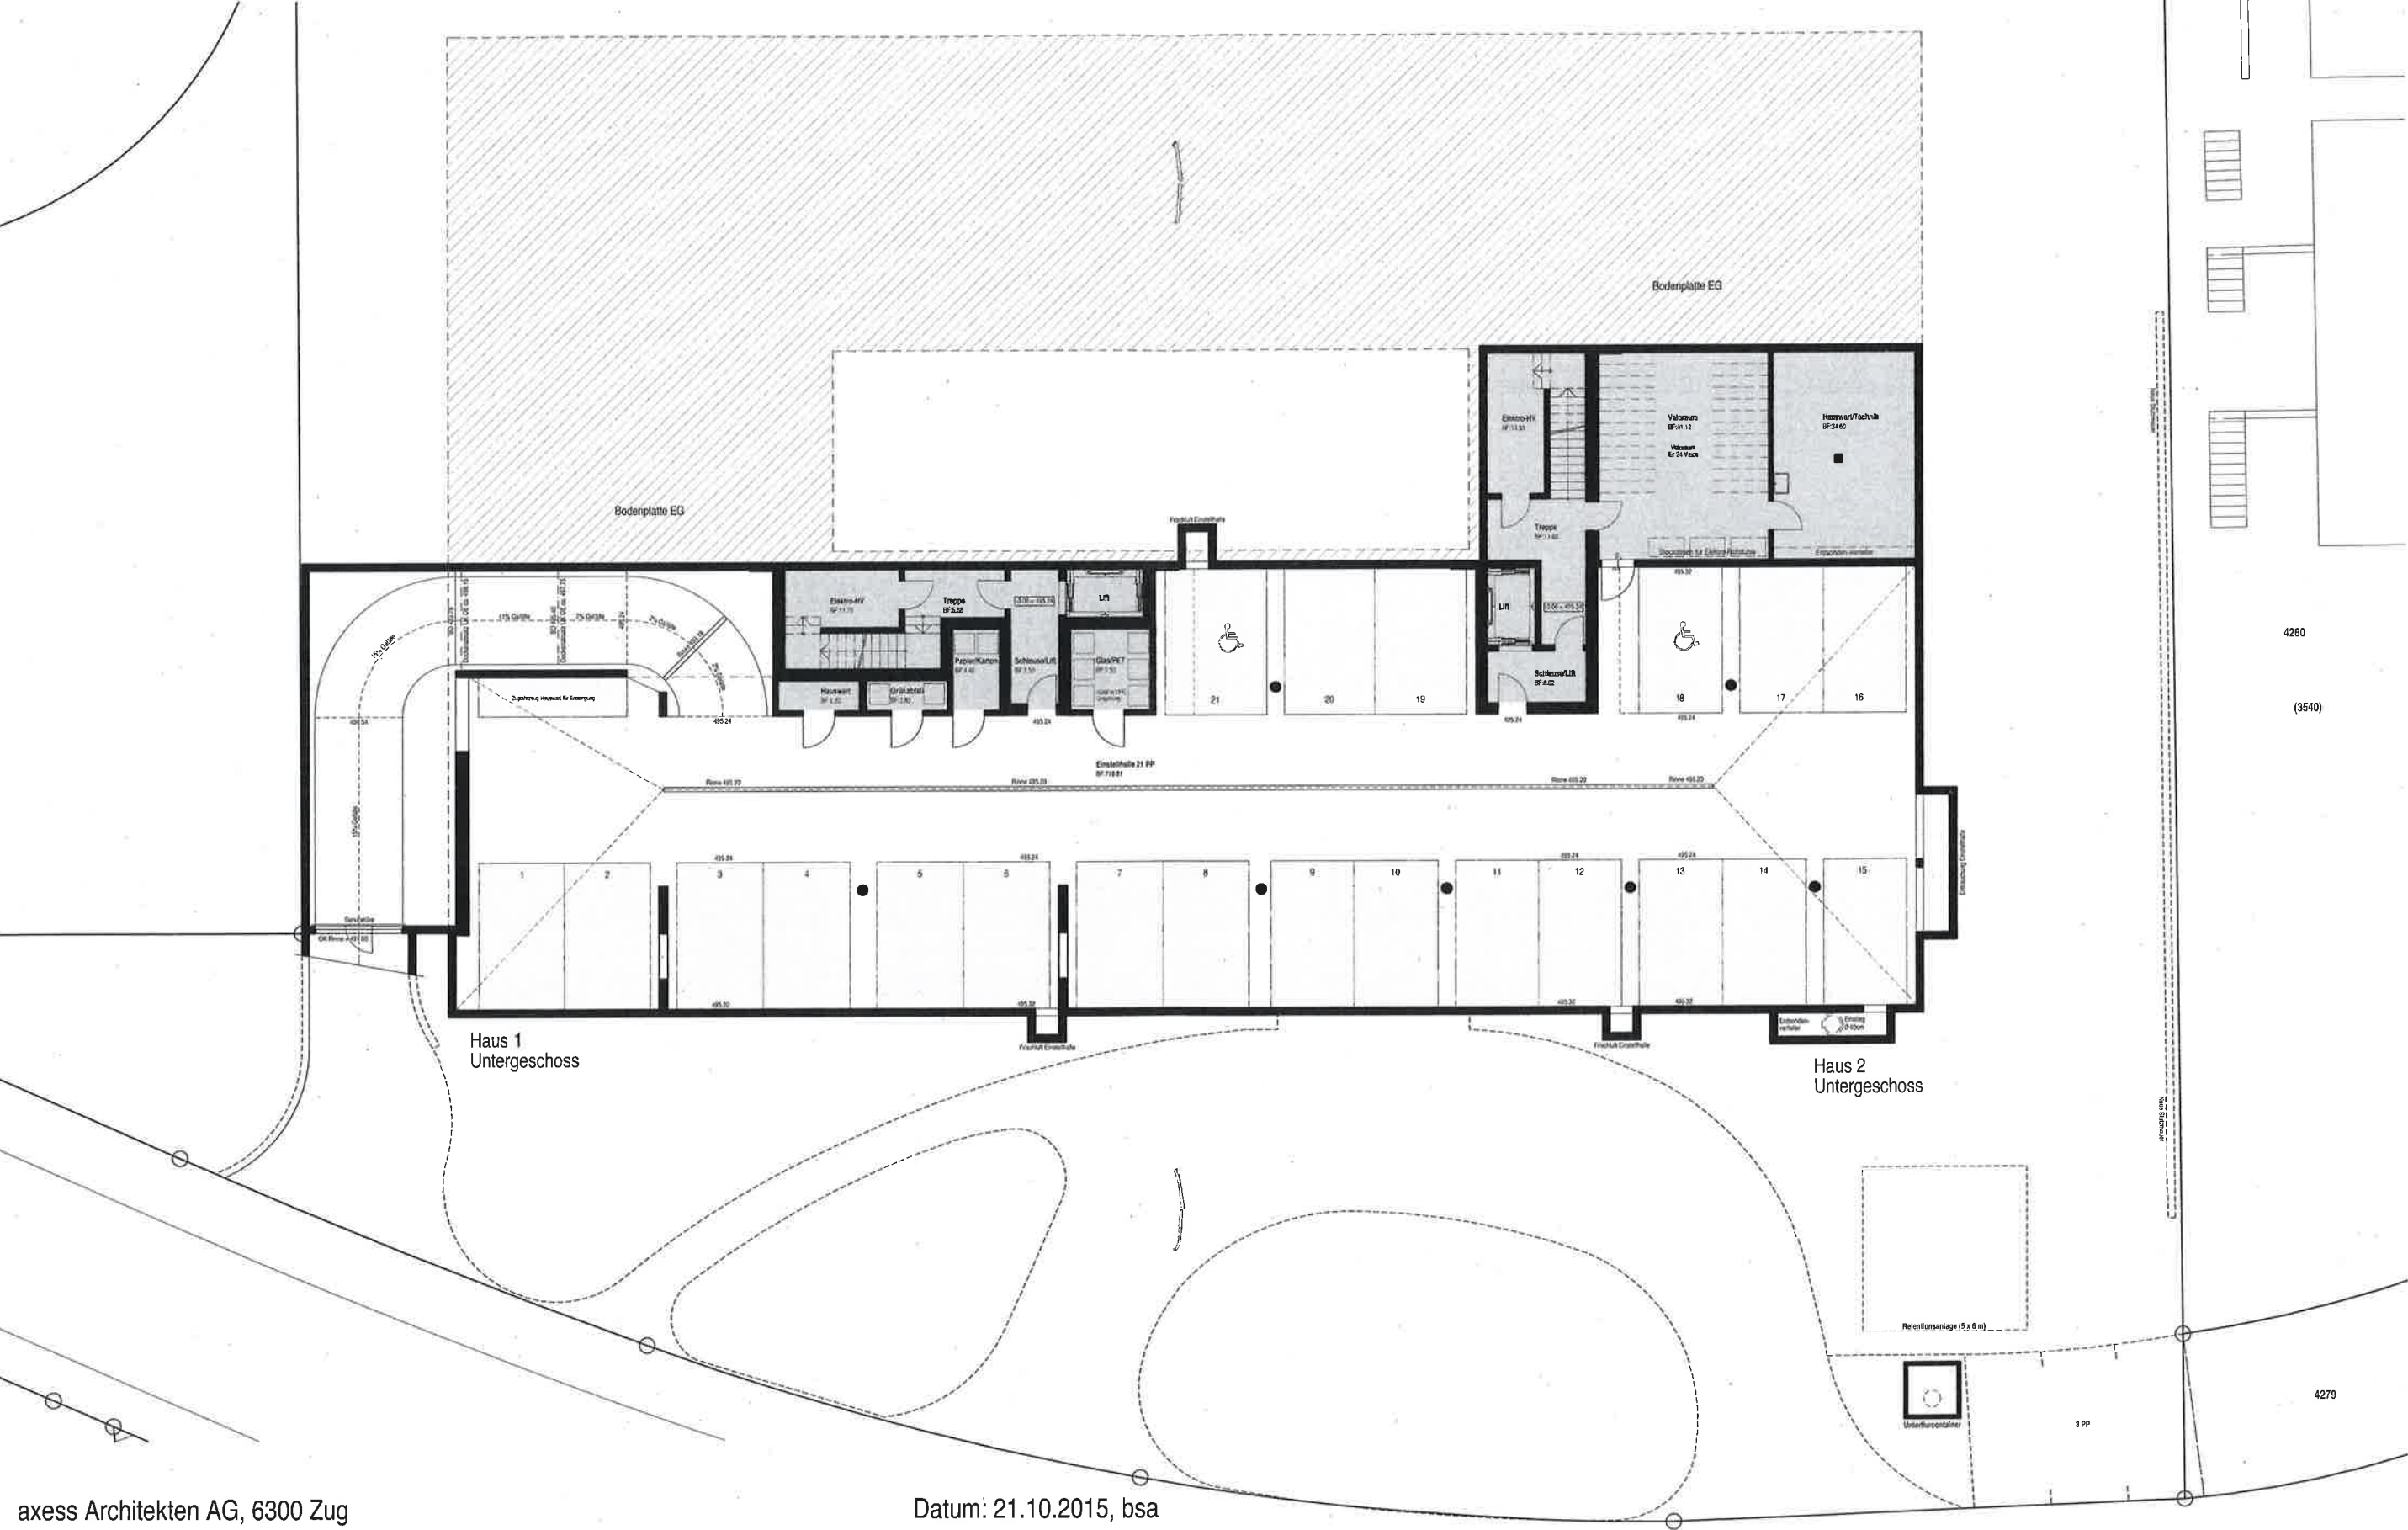

14011 Neubau Waldheim, 6300 Zug
Grundriss Gesamt, EG, Stand Baugesuch

Mst. 1:200

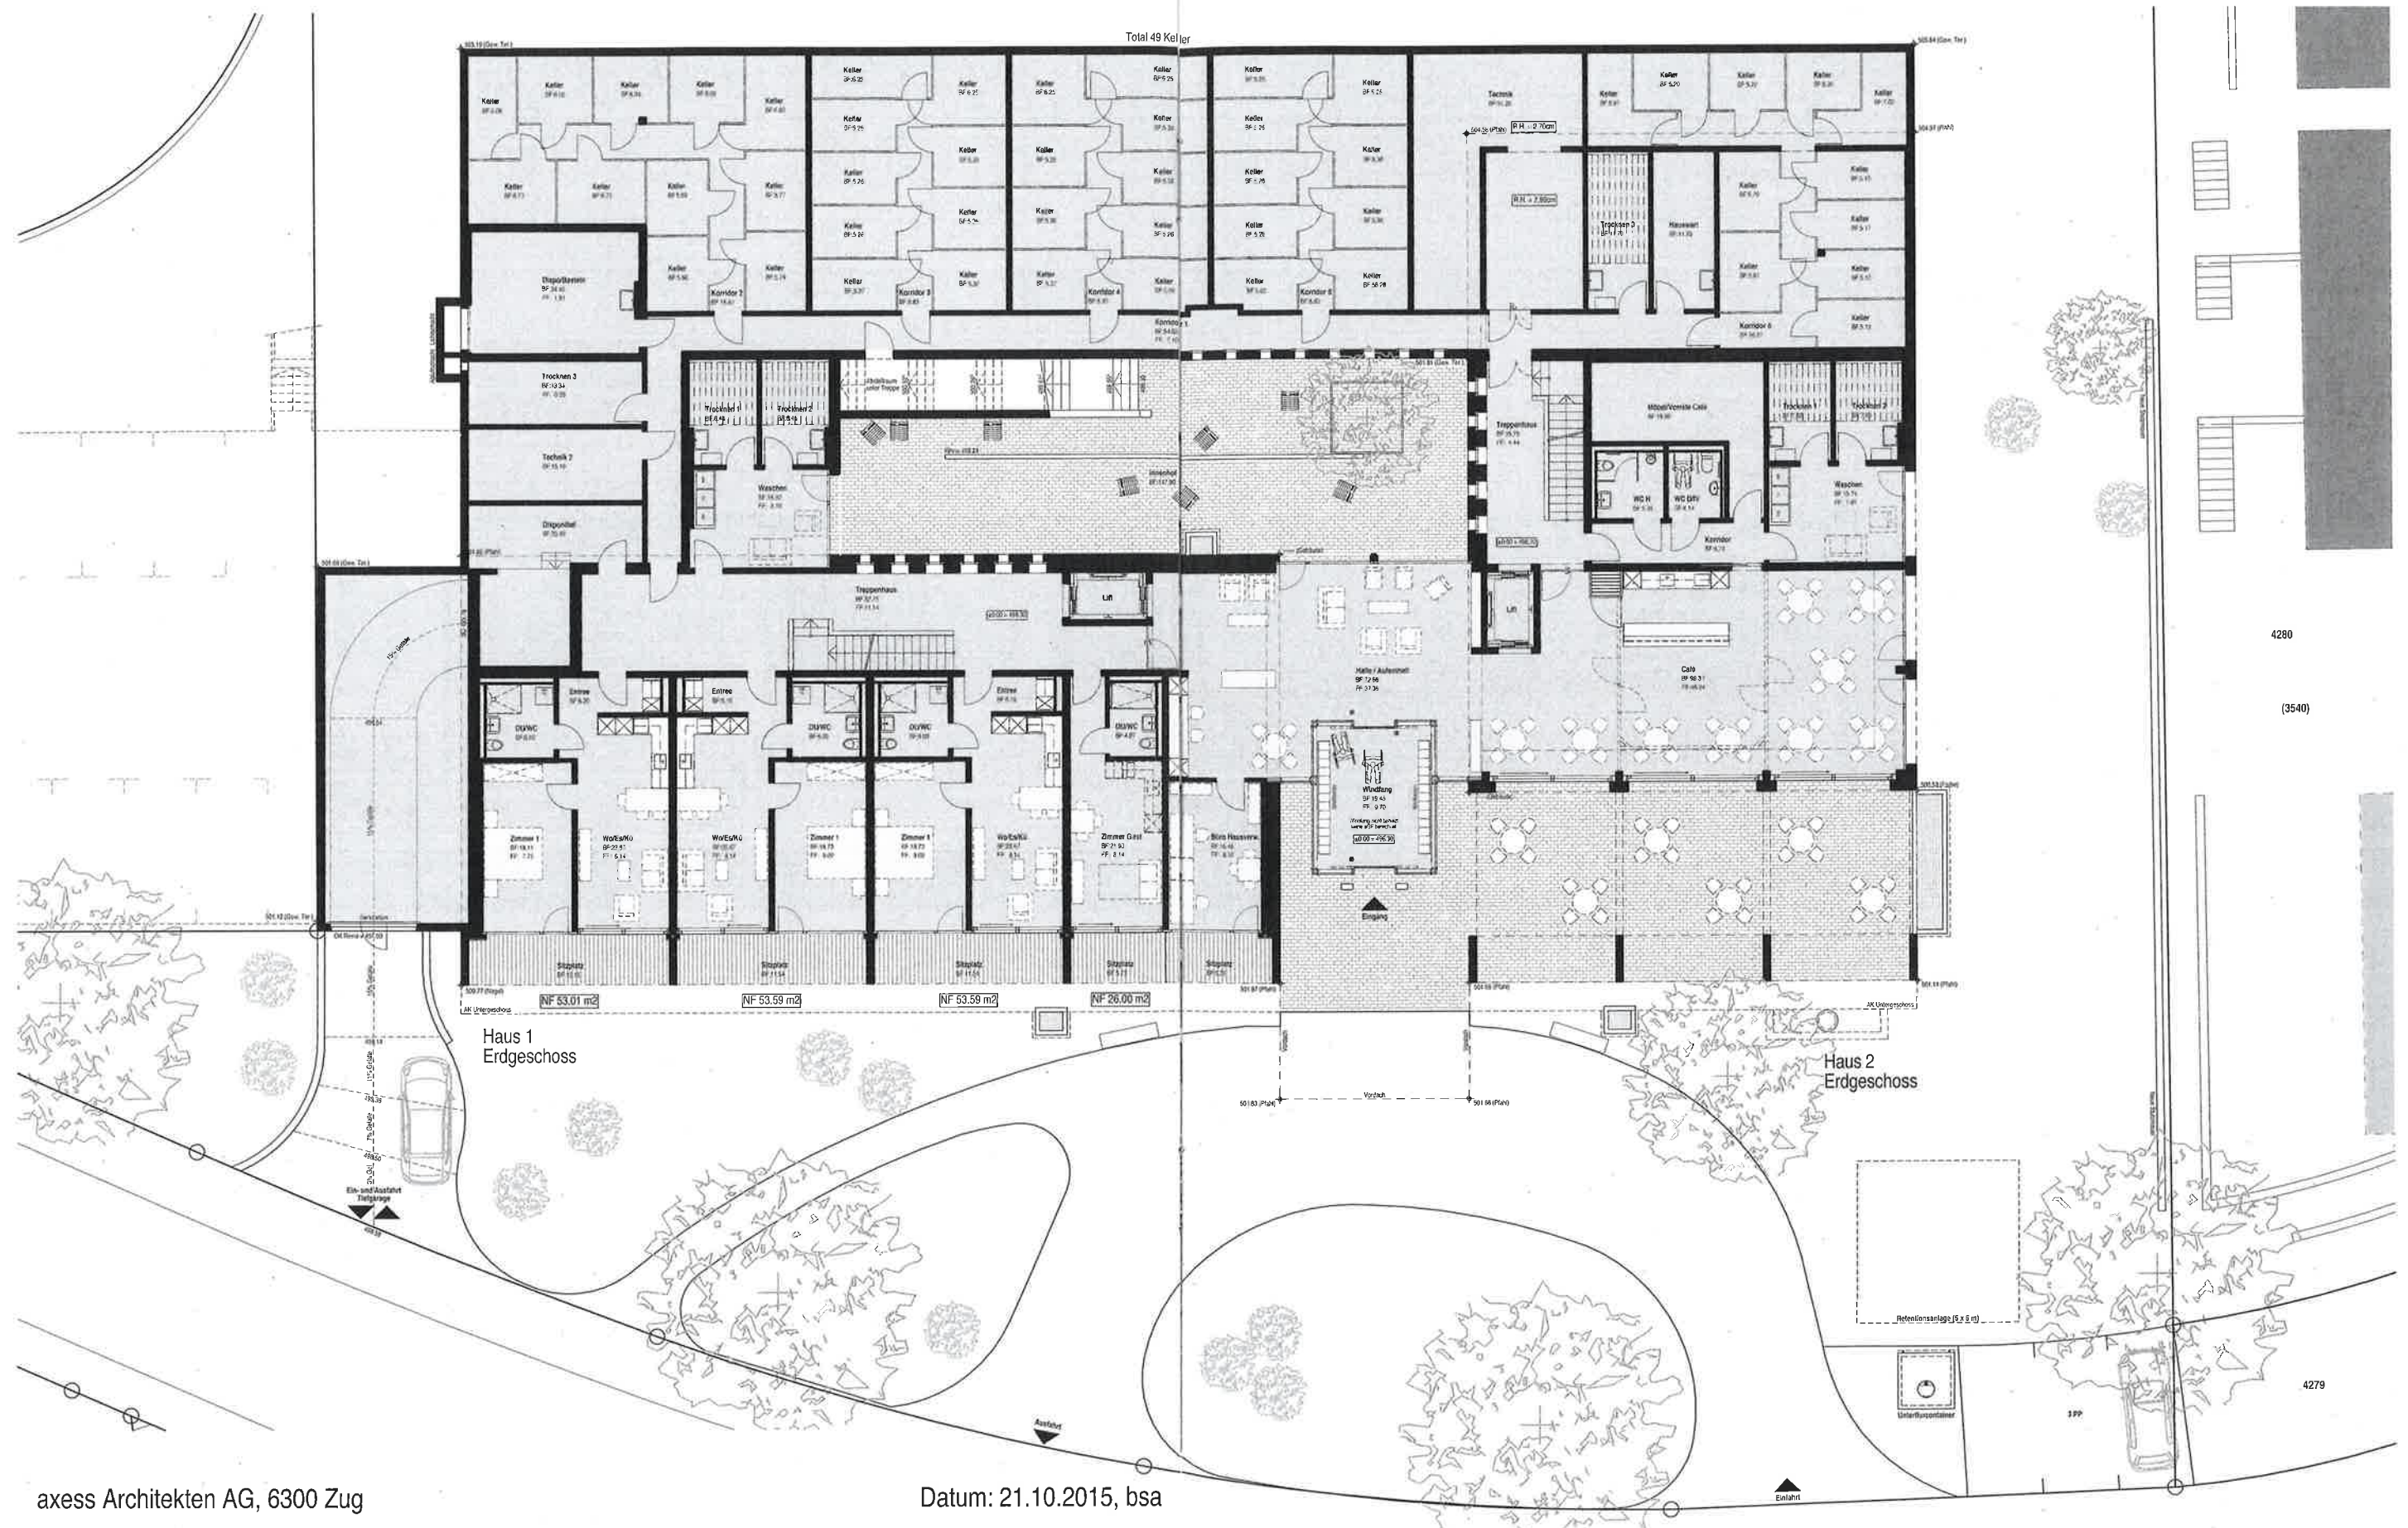

14011 Neubau Waldheim, 6300 Zug
Grundriss Gesamt, 1. bis 6./7.OG, Stand Baugesuch

Mst. 1:200



